


11339

Superficie zona de actuación:
- 90,70 m2

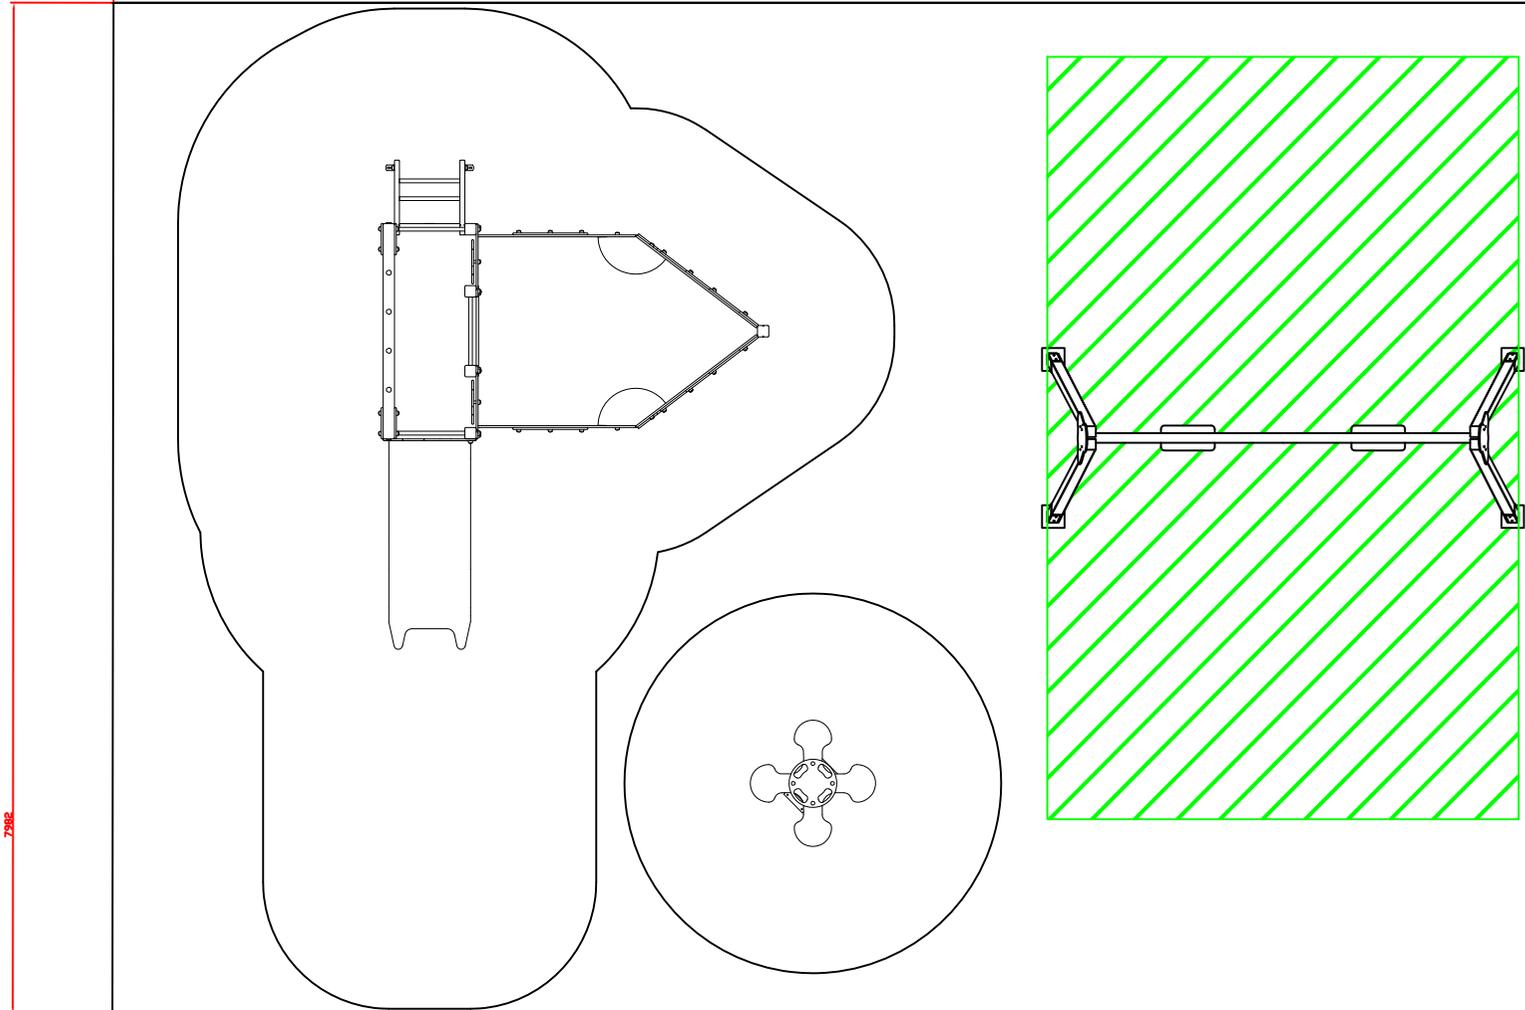

Nota: Cotas en mm

Ref:	Cantidad	Designación	Material	Dimensiones
Dibujado		Plano 1.1. Planta general		
Revisado				
Aprobado				
Descripción:		Escala:	Peso:	
PROPUESTA 4		1/60		
		Fecha:	09-12-13	

